


Allegato "A" alla delibera di Giunta Comunale

n° \_\_\_\_\_ del \_\_\_\_\_

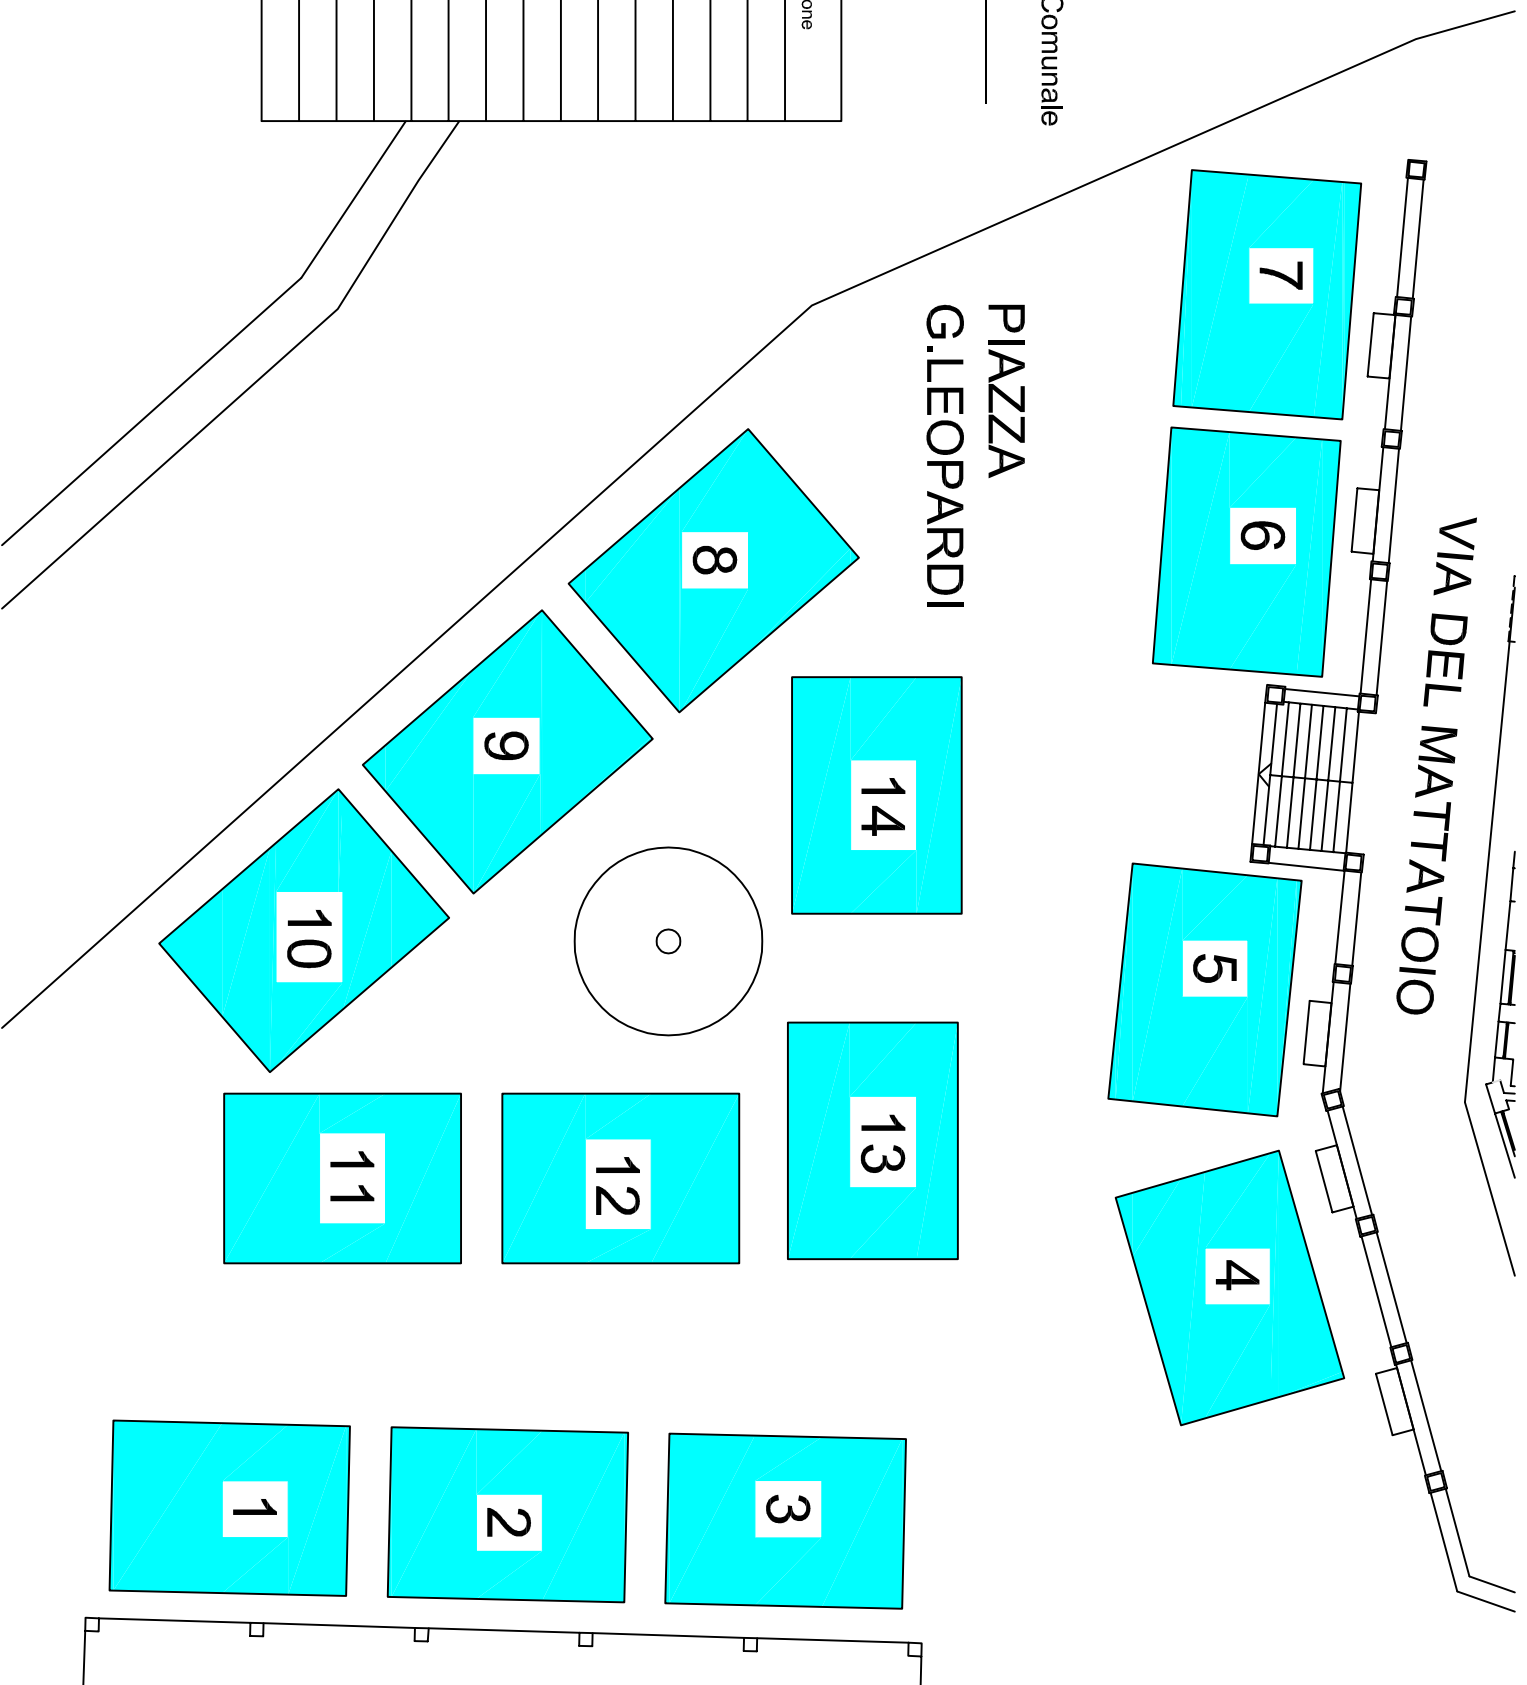

Num.	Dim.	mq	Titolare Concessione
1	8 x 4	32,00	
2	8 x 4	32,00	
3	8 x 4	32,00	
4	8 x 4	32,00	
5	8 x 4	32,00	
6	8 x 4	32,00	
7	8 x 4	32,00	
8	8 x 4	32,00	
9	8 x 4	32,00	
10	8 x 4	32,00	
11	8 x 4	32,00	
12	8 x 4	32,00	
13	8 x 4	32,00	
14	8 x 4	32,00	